



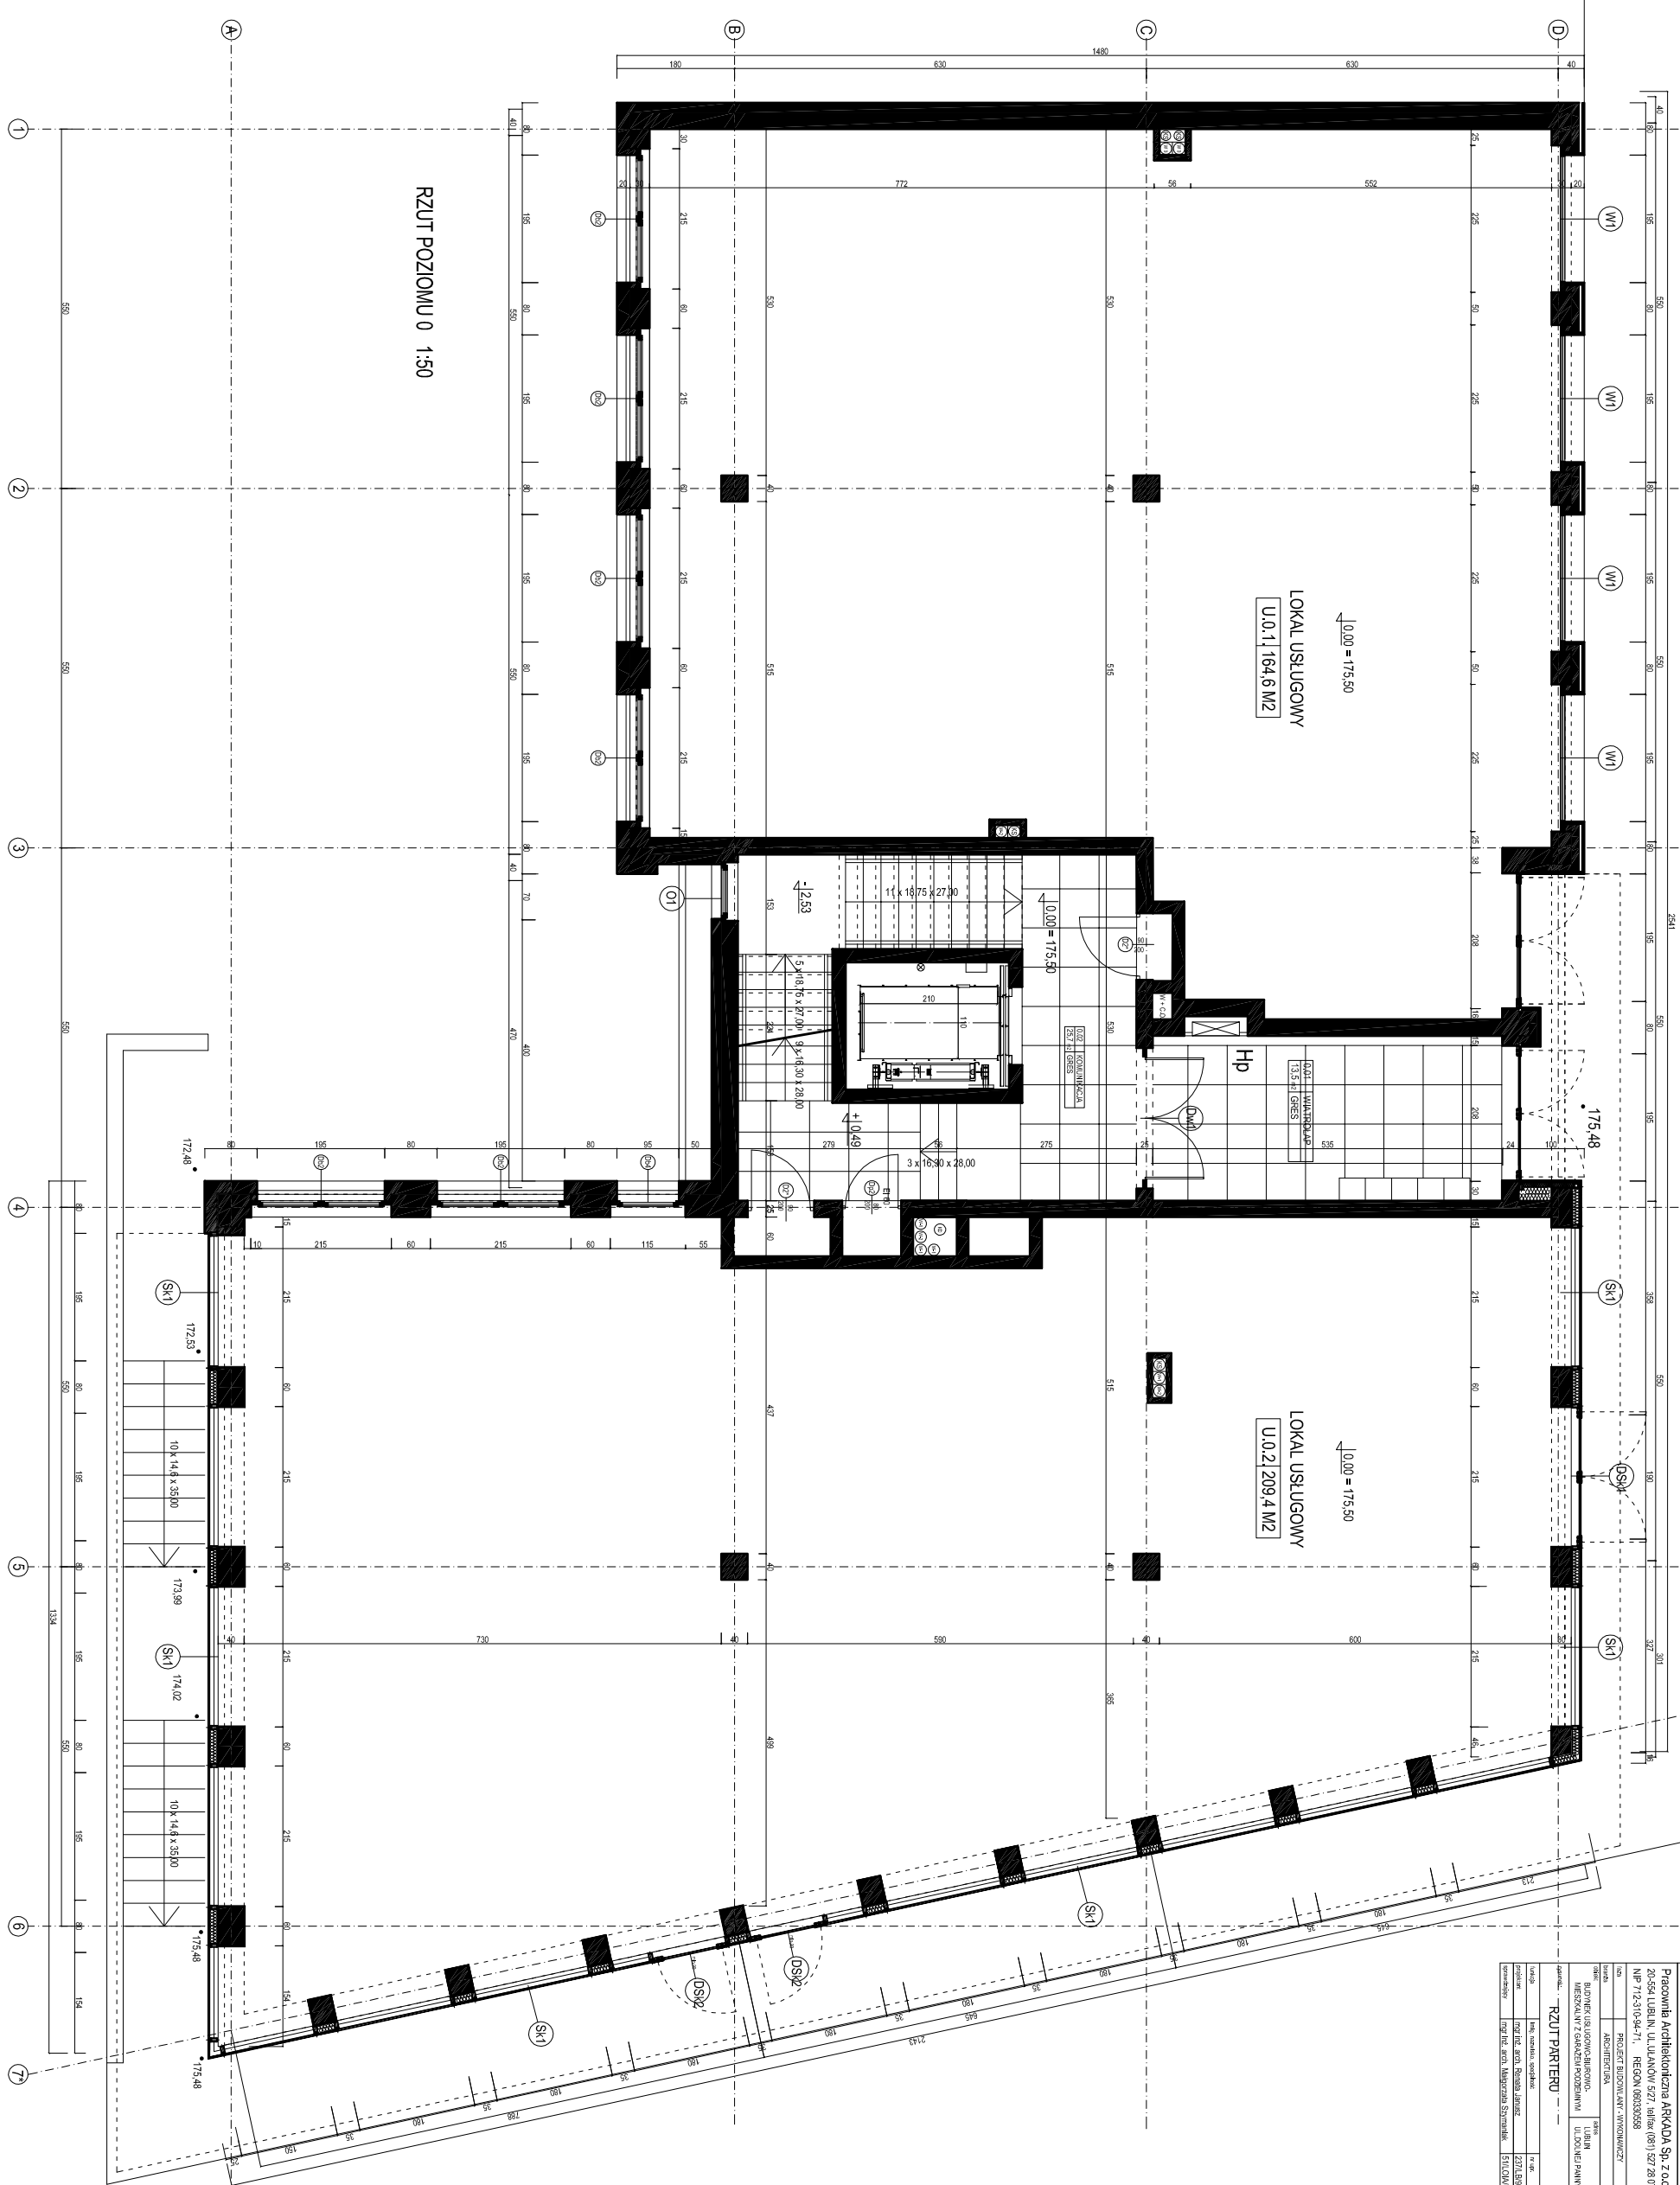

RZUT POZIOMU 0 1:50